


PLANTA SISTEMA SANTA MARIA/TORTO

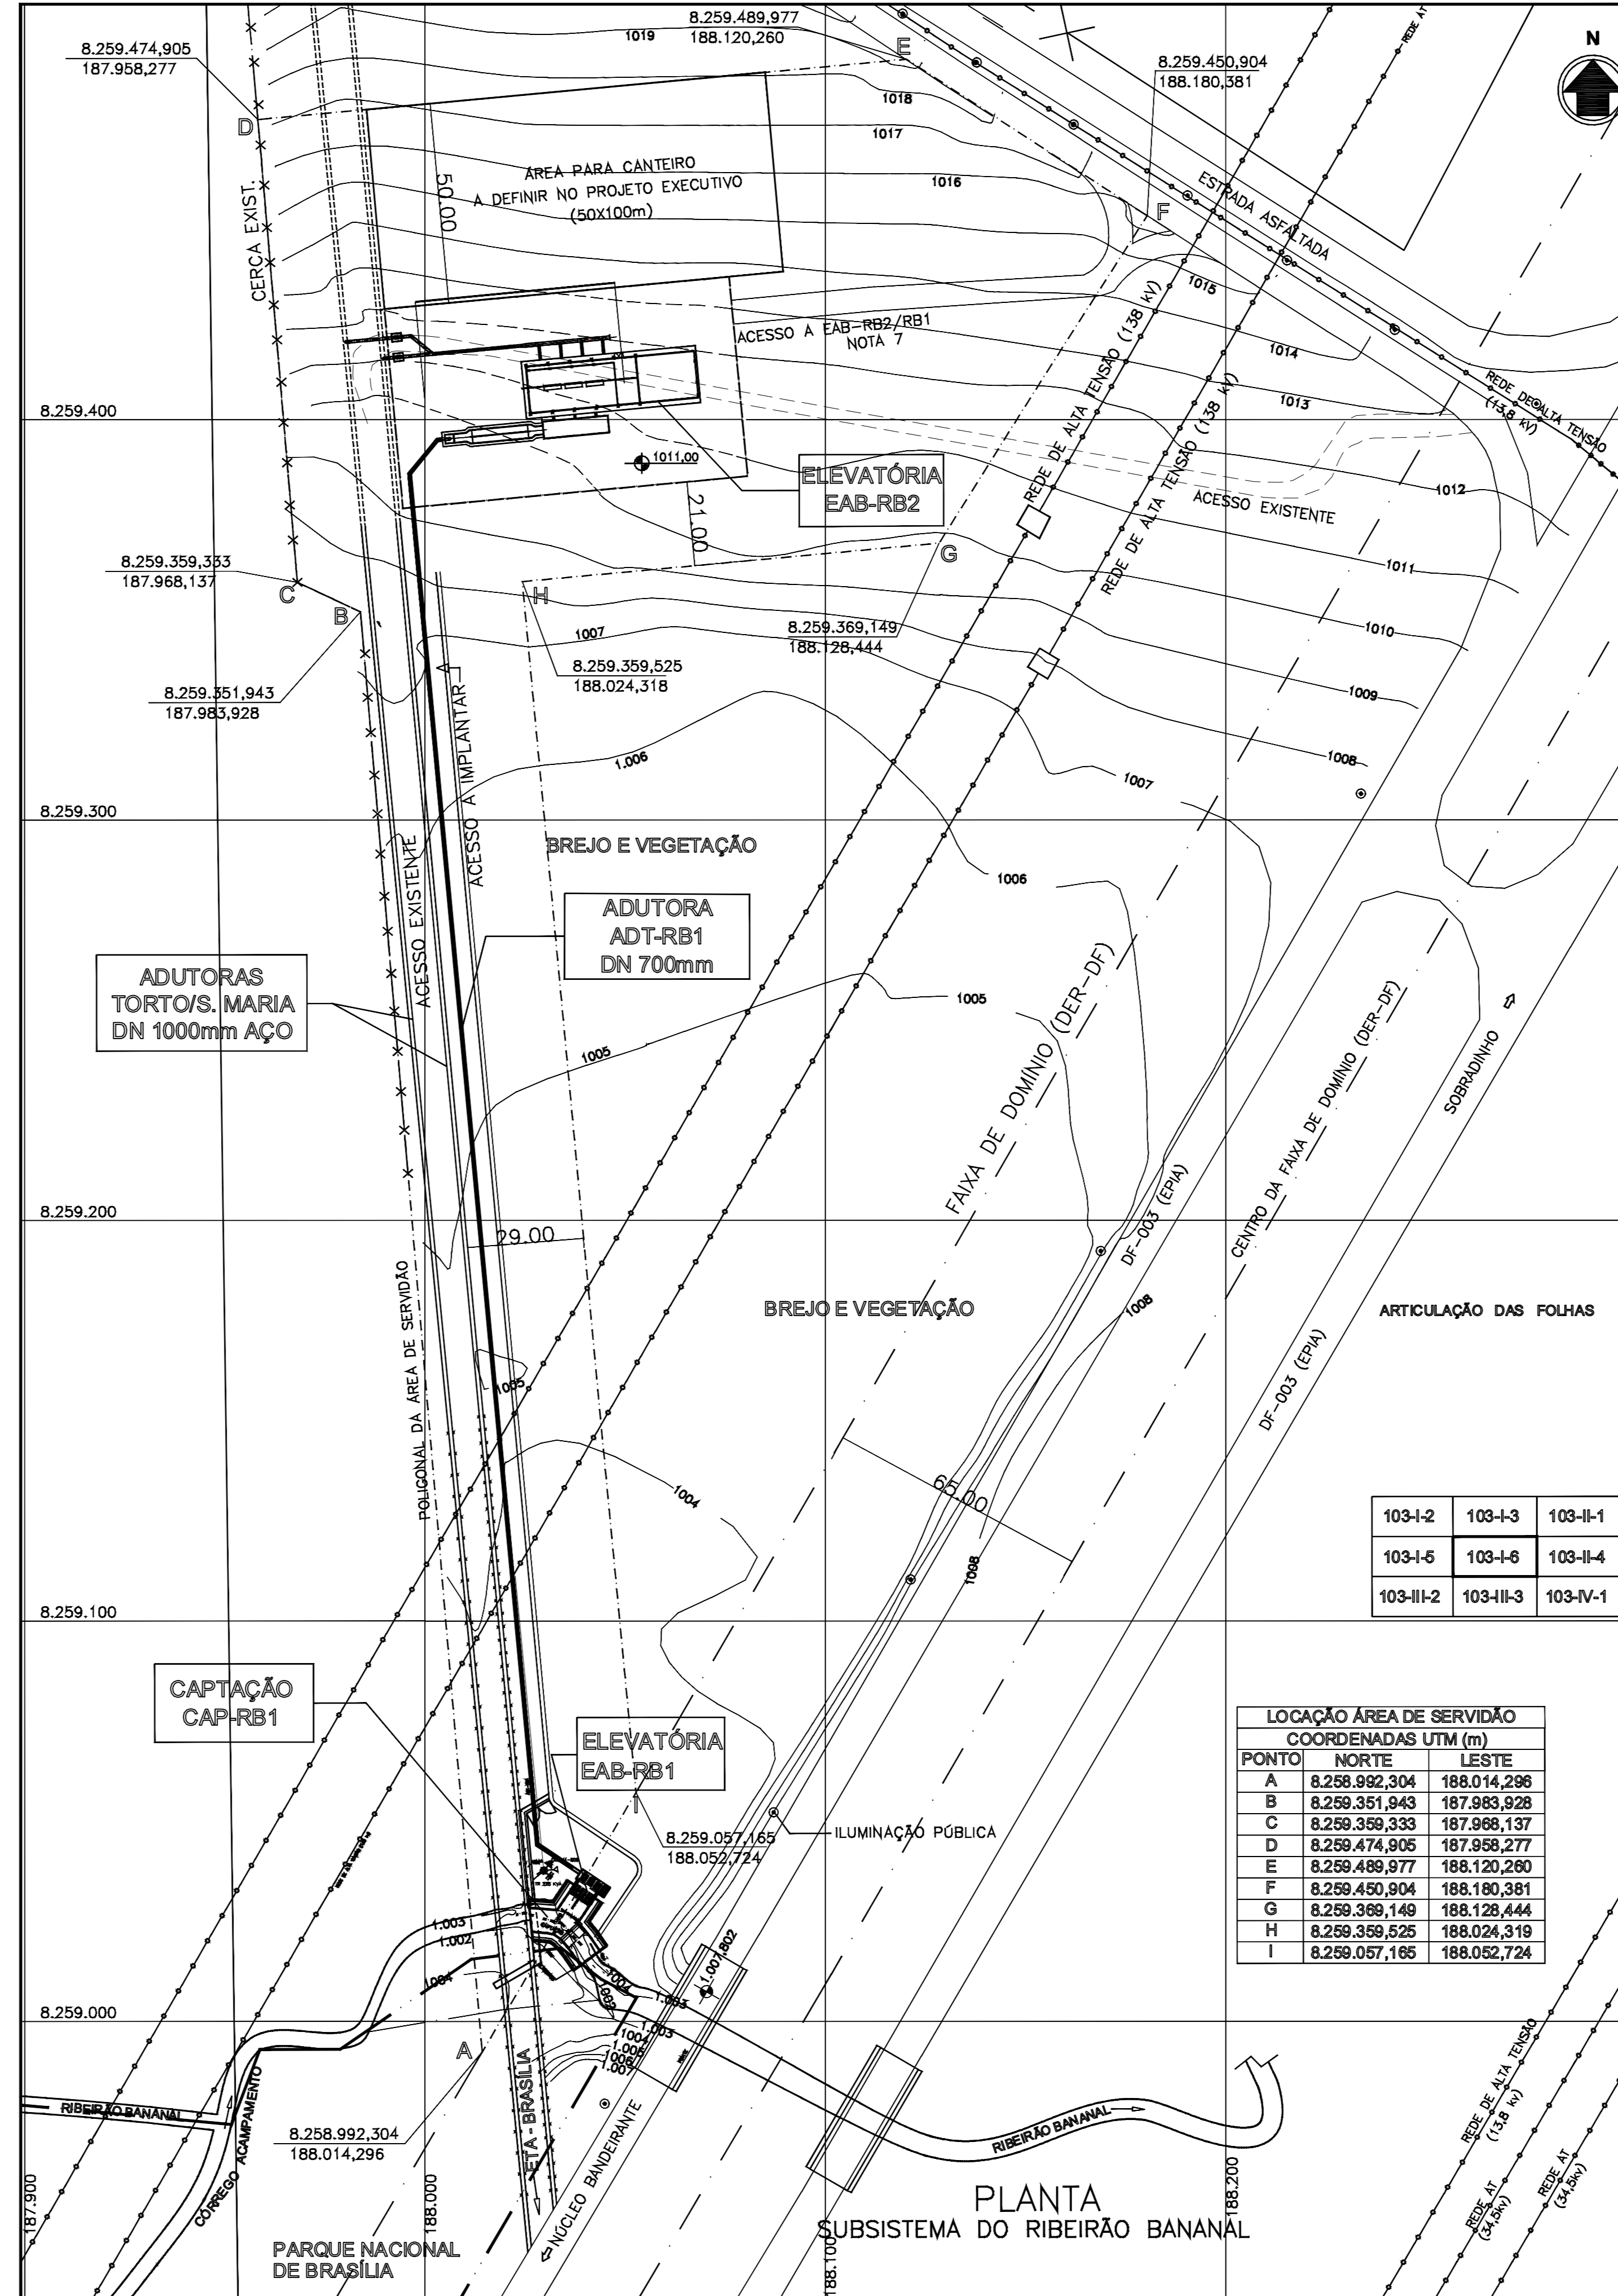

PLANTA SUBSISTEMA DO RIBEIRÃO BANANAL

- LEGENDA
- AD - ADUTORA
 - RAP - RESERVATÓRIO APOIADO
 - EAT - ELEVATÓRIA DE ÁGUA TRATADA
 - EAB - ELEVATÓRIA DE ÁGUA BRUTA
 - ETA - ESTAÇÃO DE TRATAMENTO DE ÁGUA

JCGONTIJO ENGENHARIA S.A.	
RA XXVIII - ITAPOÁ	ESCALA 1:10.000
SHIP - SETOR HABITACIONAL ITAPOÁ PARQUE	Nº DO DESENHO 150204-02
SISTEMA DE ABASTECIMENTO DE ÁGUA	PROCESSO DOAÇÃO
SUBSISTEMA DO RIBEIRÃO BANANAL	
ARRANJO GERAL	
RESPONSÁVEL PELA VALIDAÇÃO TÉCNICA CAESB: Stefan Igreja Muhlhofer	

PROJETO EXECUTIVO

NOME DO EMPREENDIMENTO	S. H. ITAPOÁ PARQUE	FIRMA EXECUTORA	JCGONTIJO ENGENHARIA S.A.
PERÍODO DE ELABORAÇÃO:	01/08/2013 a 31/12/2013	CREA:	150204-02
RESP. TÉCNICO:	Carlos Joadir Mendes	CREA:	150204-02
PROJETISTA:	Paulo Ricardo Silva Mendes	CREA:	150204-02
DESENHISTA:	Alex Sandro Vieira	CREA:	

CARLOS JOADIR MENDES
CREA: 150204-02

STEFAN IGREJA MUHLHOFER
CREA: 15100D-DF

MERIDIANO CENTRAL 45W67
DATUM VERTICAL IBITUBA-SC
DATUM HORIZONTAL SIRGAS/2000
DECL. MAG. MAR/2010
VARIACÃO ANUAL -0'05,02"

ARTICULAÇÃO DAS FOLHAS

104-II	105-I	105-III
104-IV	105-III	105-IV
121-II	122-I	122-II

RA - XXVIII - ITAPOÁ Kr = 1.000,7781