

LEGENDA

- ZONA URBANA DE DINAMIZACAO
- ZONA RURAL DE USO DIVERSIFICADO
- ZONA RURAL DE USO CONTROLADO
- AREAS ESPECIAIS DE PROTECAO
- 1 AREA DE LAZER ECOLOGICO PARQUE DO DESCOBERTO
- 2 AREA RURAL REMANESCENTE
- 3 AREA COM RESTRICAO FISICO-AMBIENTAL
- 4 AREA DE PROTECAO DE MANANCIAL DO
- CORREGO CURRAIS
- LIMITE DA RA-IX
- CENTRO REGIONAL

LEGENDA

- Area Urbana
- Limite Interestadual
- Limite da Regiao Administrativa
- Ferrovia
- Metro

- Curso d. agua
- Barragem
- Lago ou Lagoa
- Alagado

RODOVIAS


- | | | |
|--|--|--|
| Federal | Estadual | Vicinal |
| | | |
| Pavimentadas | | |
| | | |
| Sem Pavimentacao | | |
| | | |
| Planejadas | | |
| | | |


IPDF - Instituto de Planejamento Territorial e Urbano do DF

PDL - CEILANDIA

MAPA -1 MACROZONEAMENTO

BASE CARTOGRAFICA - CODEPLAN esc: 1:75.000

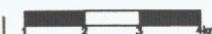

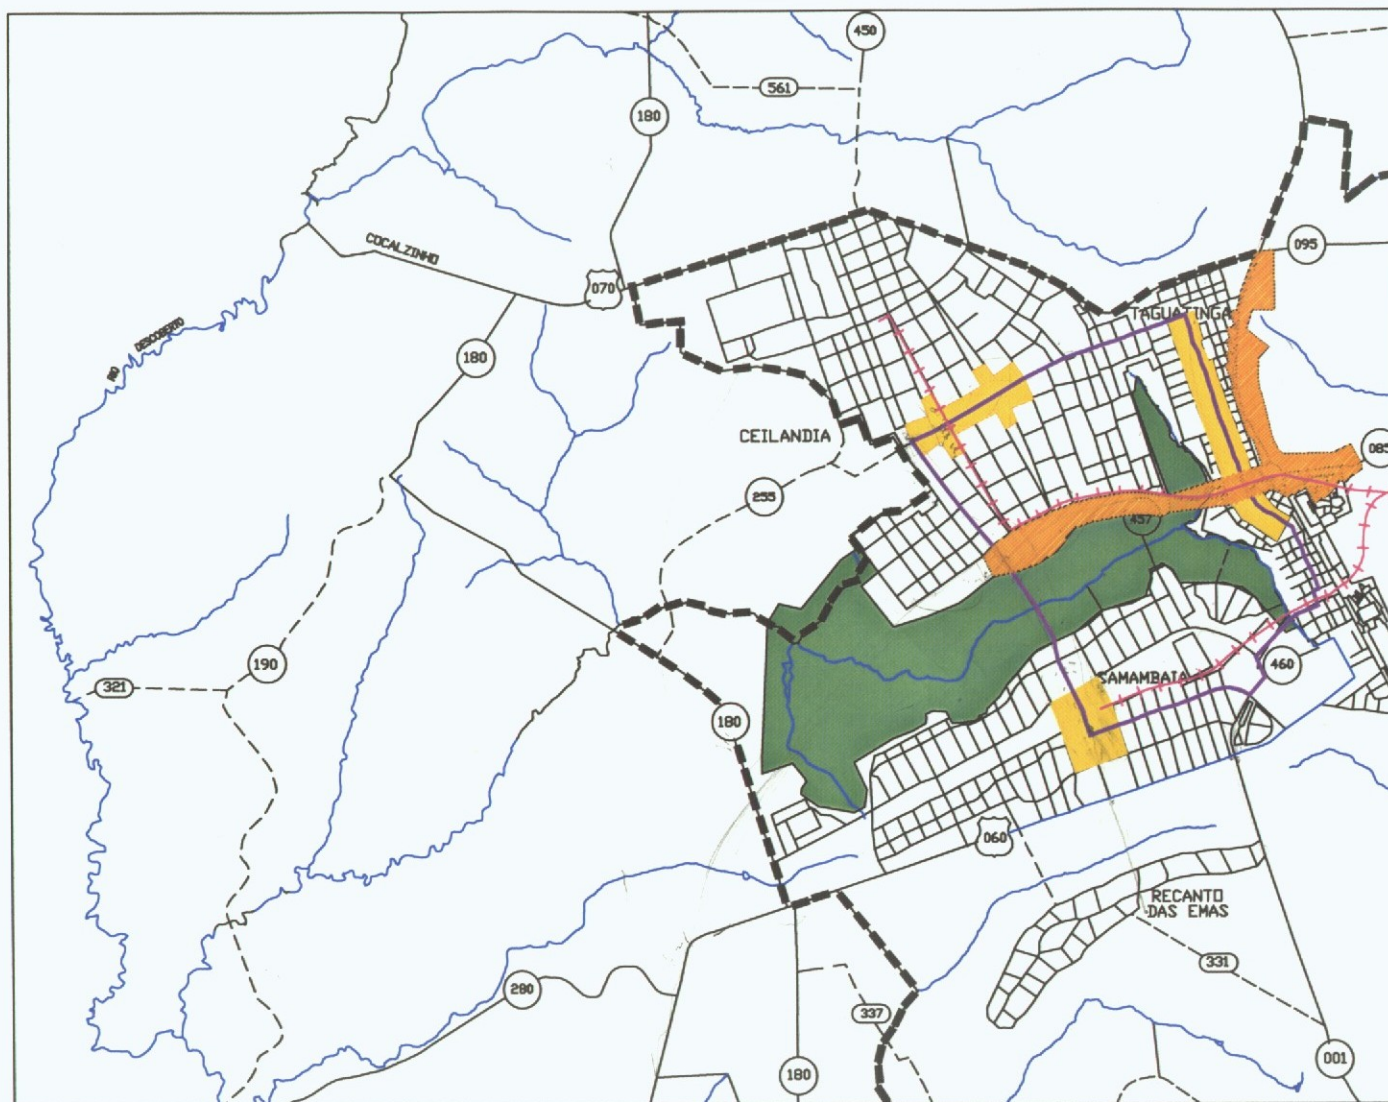

LEGENDA

- CENTRO URBANO REGIONAL
- CENTROS URBANOS LOCAIS
- ANEL VIARIO
- LIMITE DA ZONA URBANA DE DINAMIZACAO
- ARIE JK
- BR - 070
- DF - 180
- DF - 255 - INTEGRACAO AO SISTEMA VIARIO SECUNDARIO

LEGENDA

- Area Urbana
- Limite Interestadual
- Limite da Regiao Administrativa
- Ferrovia
- Metro

- Curso d. agua
- Barragem
- Lago ou Lagoa
- Alagado

RODOVIAS


- | | | |
|--|--|--|
| Federal | Estadual | Vicinal |
| | | |
| Pavimentadas | | |
| Sem Pavimentacao | | |
| Planejadas | | |


IPDF - Instituto de Planejamento Territorial e Urbano do DF

PDL - CEILÂNDIA

MAPA - 2 CENTRALIDADES E ACESSOS

BASE CARTOGRAFICA - CODEPLAN esc: 1:75.000

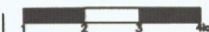

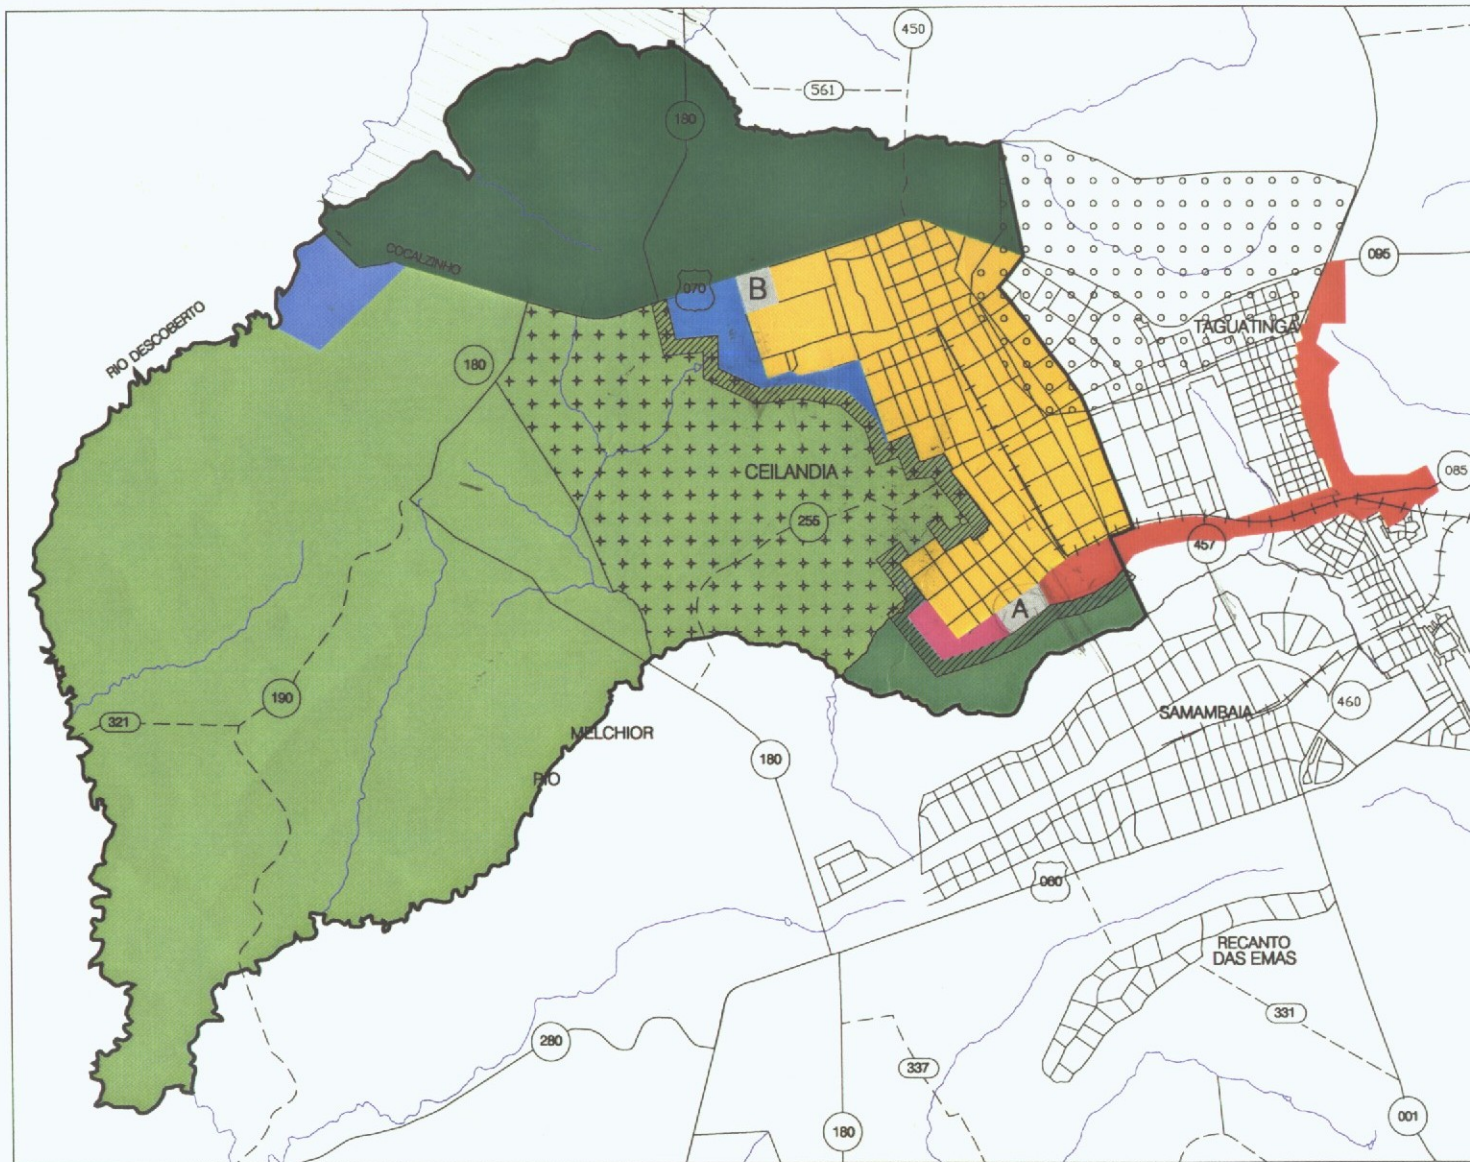

LEGENDA

- AREA URBANA EXISTENTE
- CENTRO REGIONAL
- AREA DE DESENVOLVIMENTO ECONOMICO - ADE
 - A - ADE CENTRO-NORTE
 - B - ADE do DESCOBERTO
- AREA DE RESTRICAO FISICO AMBIENTAL
- AREA DE PROTECAO DE MANANCIAL DO CORREGO CURRAIS
- AREA RURAL REMANESCENTE - PARQUE JK
- ZONA RURAL DE USO DIVERSIFICADO
- ZONA RURAL DE USO CONTROLADO
- AREA PERIMETRAL VERDE
- AREA PERIMETRAL SUL
- AREA PERIMETRAL NORTE
- PARQUE DO DESCOBERTO

LEGENDA

- Area Urbana
- Limite Interestadual
- Limite da Regiao Administrativa
- Ferrovia
- Metro

- Curso d'agua
- Barragem
- Lago ou Lagoa
- Alagado

RODOVIAS

- | | | |
|---|---|---|
| Federal | Estadual | Vicinal |
| | | |
| Pavimentadas | | |
| Sem Pavimentacao | | |
| Planejadas | | |


IPDF - Instituto de Planejamento Territorial e Urbano do DF

PDL - CEILANDIA

MAPA-3 ORDENAMENTO TERRITORIAL

BASE CARTOGRAFICA - CODEPLAN esc: 1:75.000



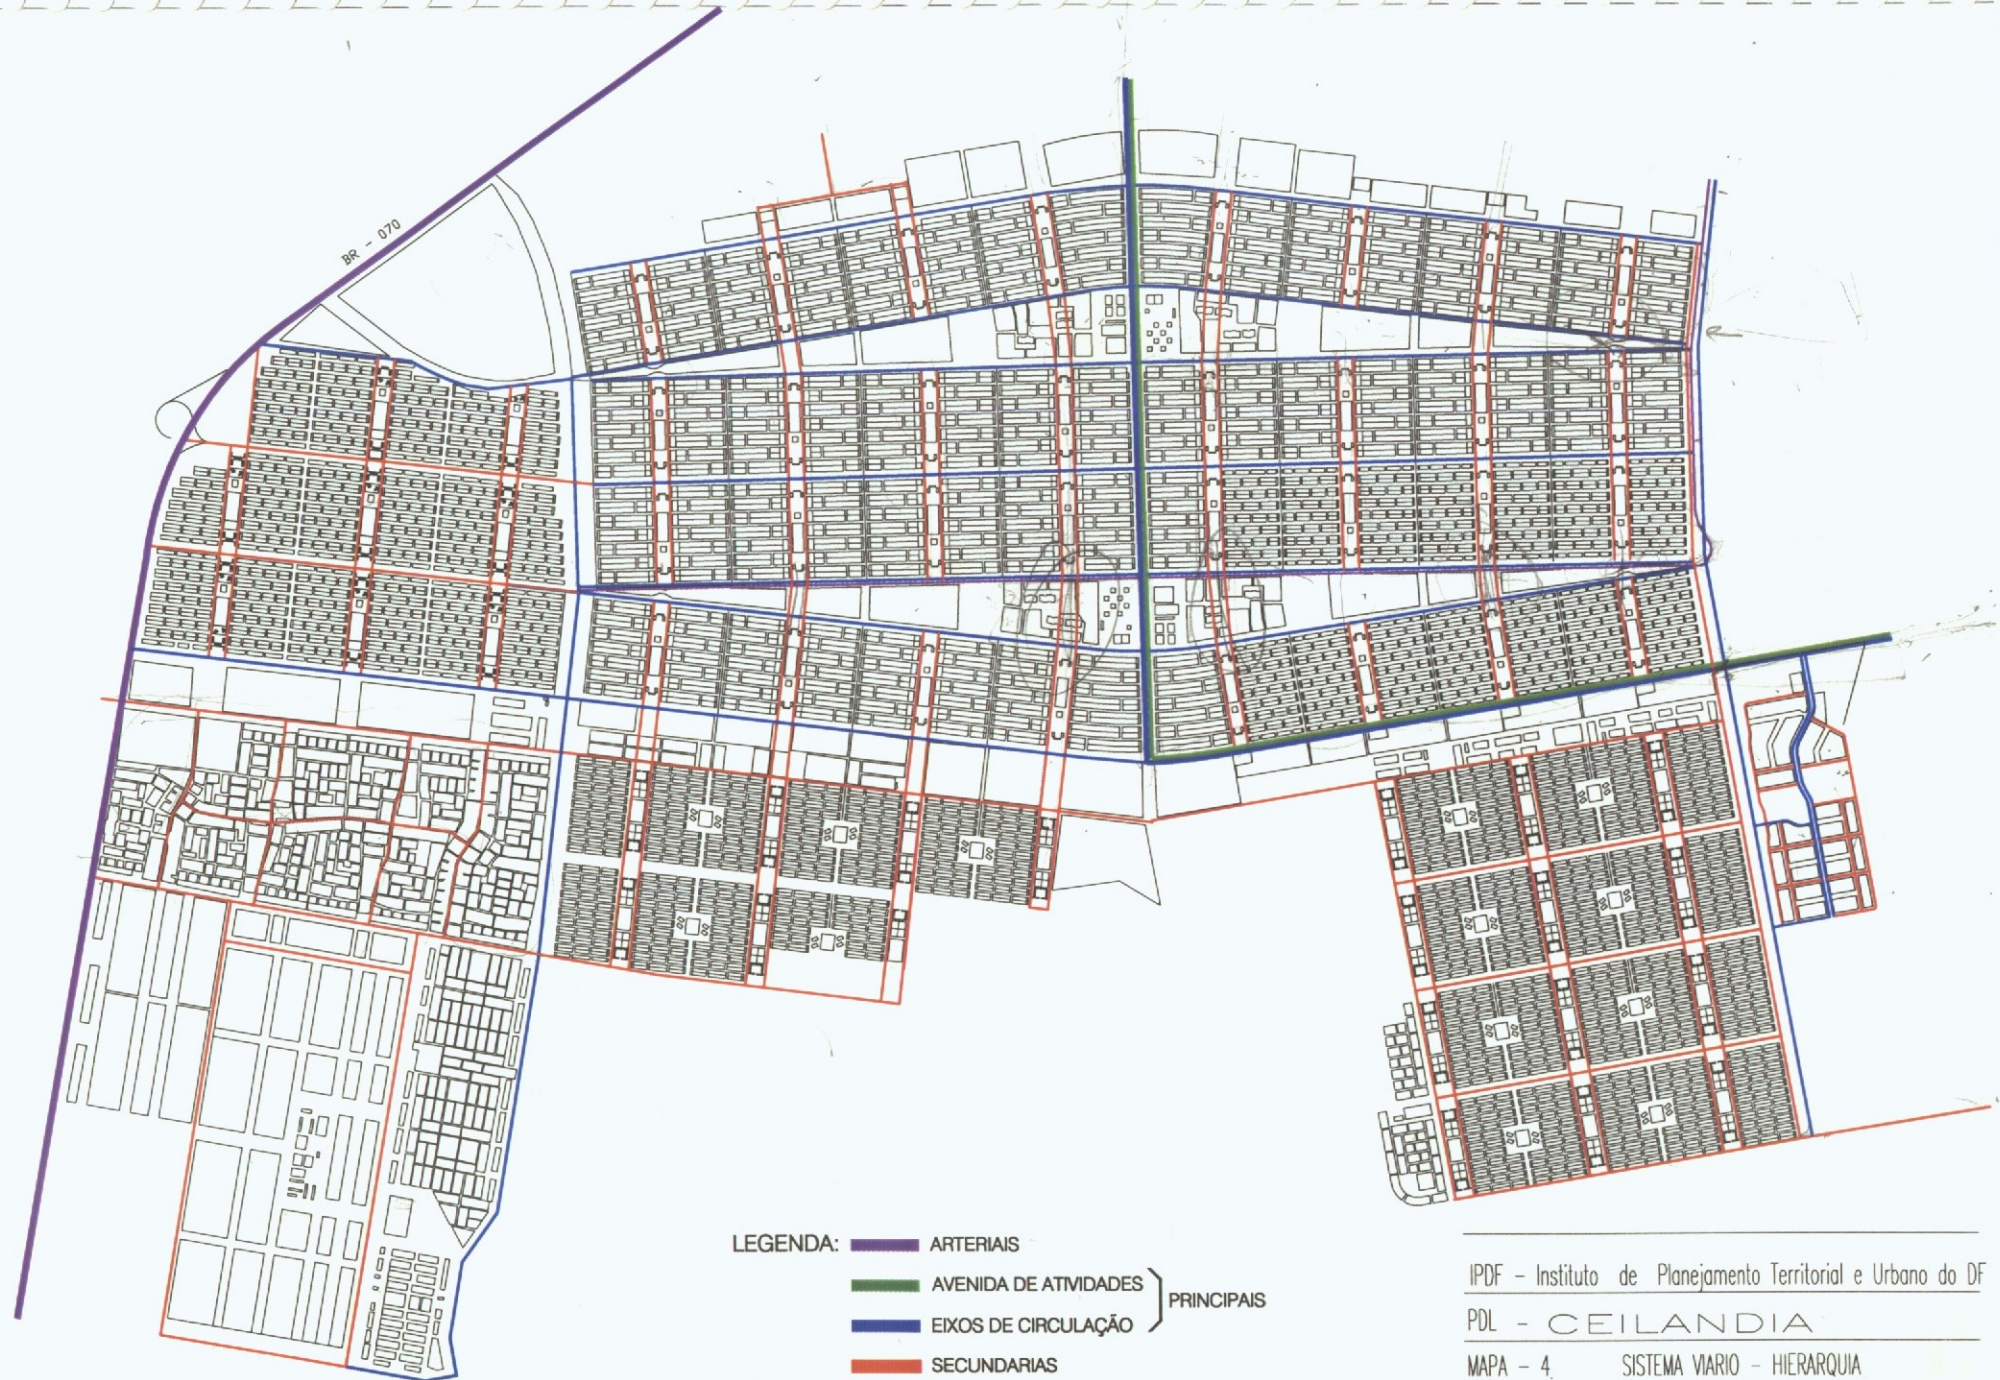

LEGENDA: — ARTERIAIS
— AVENIDA DE ATIVIDADES
— EIXOS DE CIRCULAÇÃO
— SECUNDARIAS


} PRINCIPAIS

IPDF - Instituto de Planejamento Territorial e Urbano do DF
 PDL - CEILANDIA
 MAPA - 4. SISTEMA VIARIO - HIERARQUIA

BASE CARTOGRAFICA - CODEPLAN esc: 1:75.000




A.P.M. Mananciais dos Carneiros Currais e Pedras

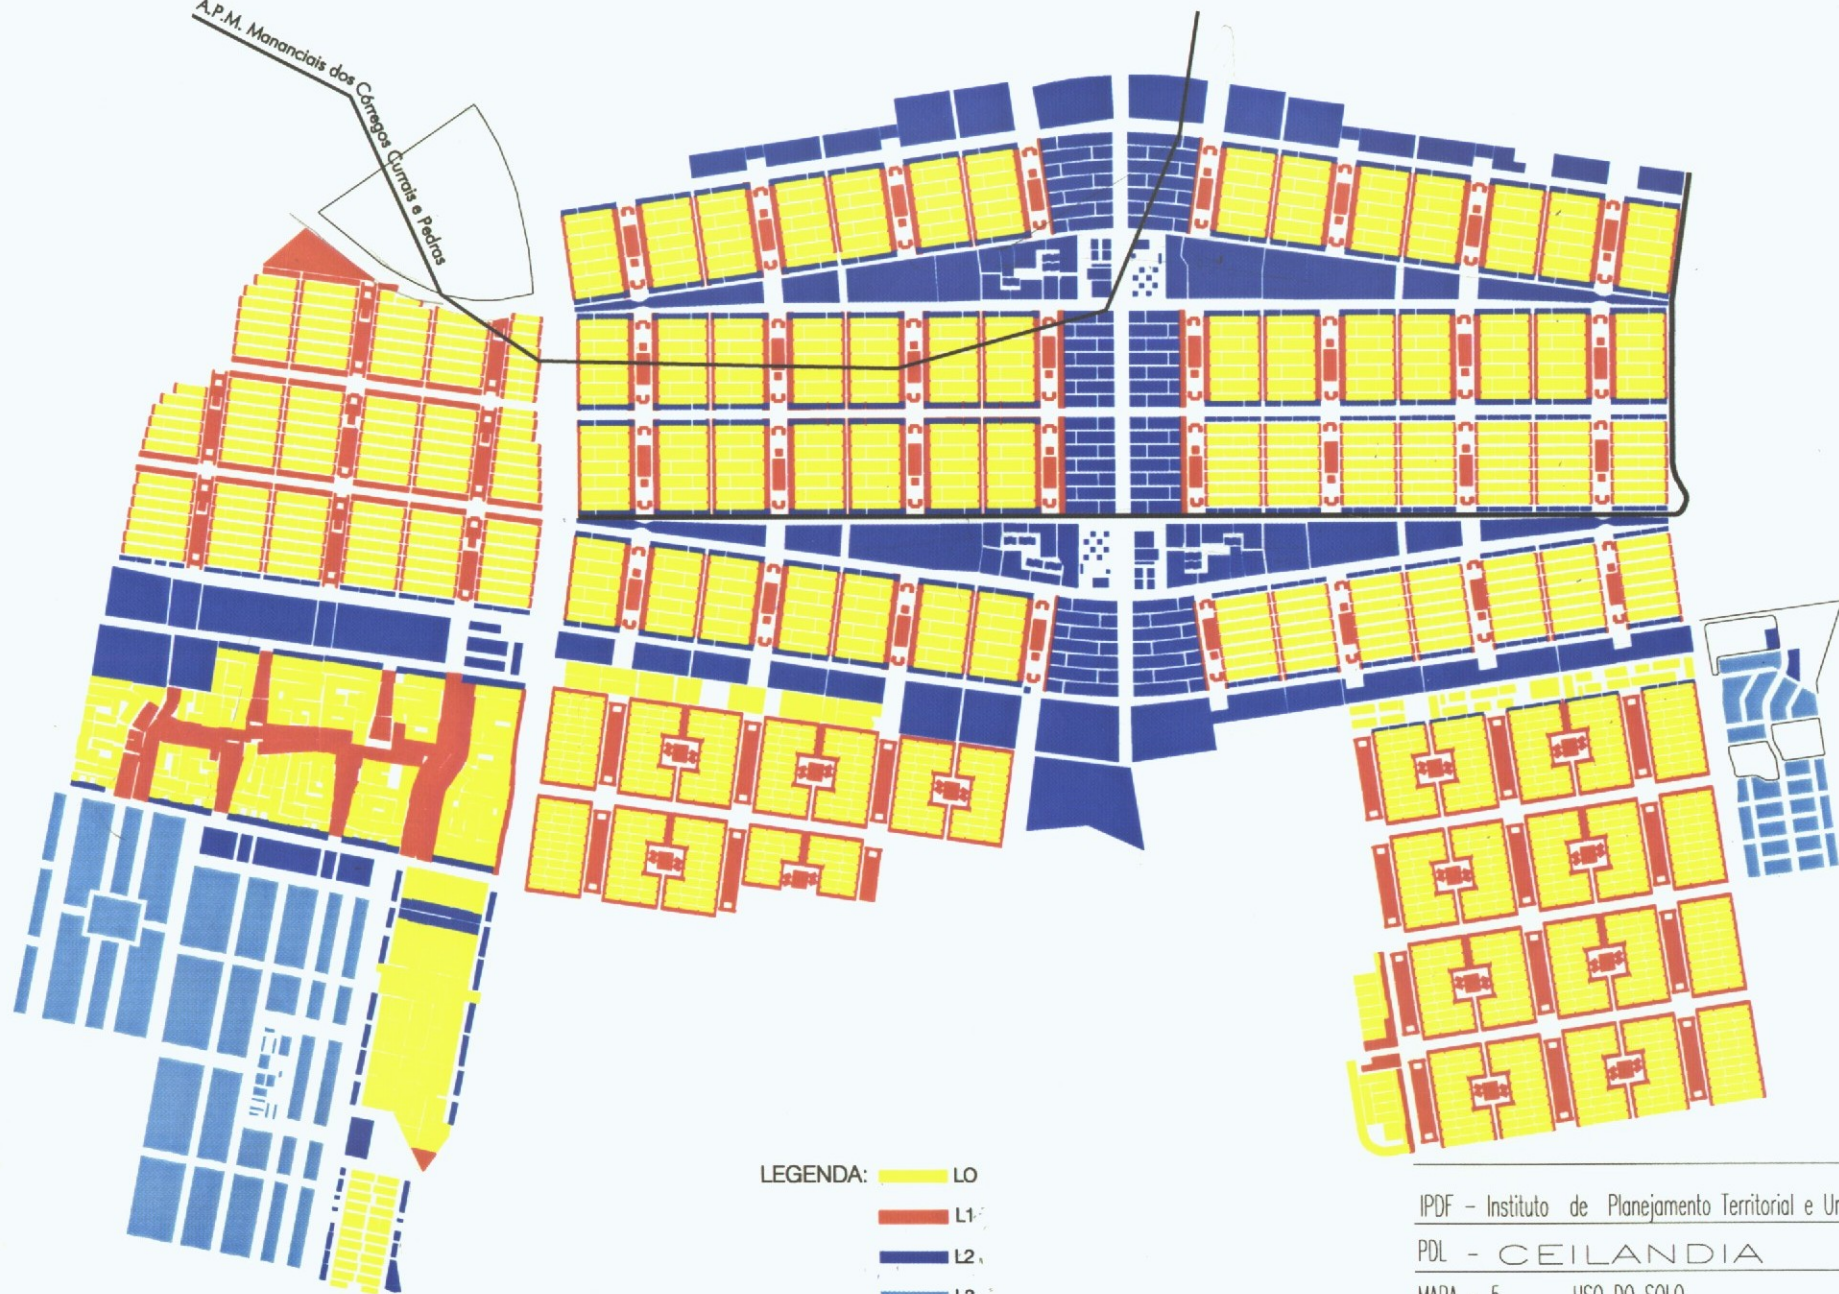





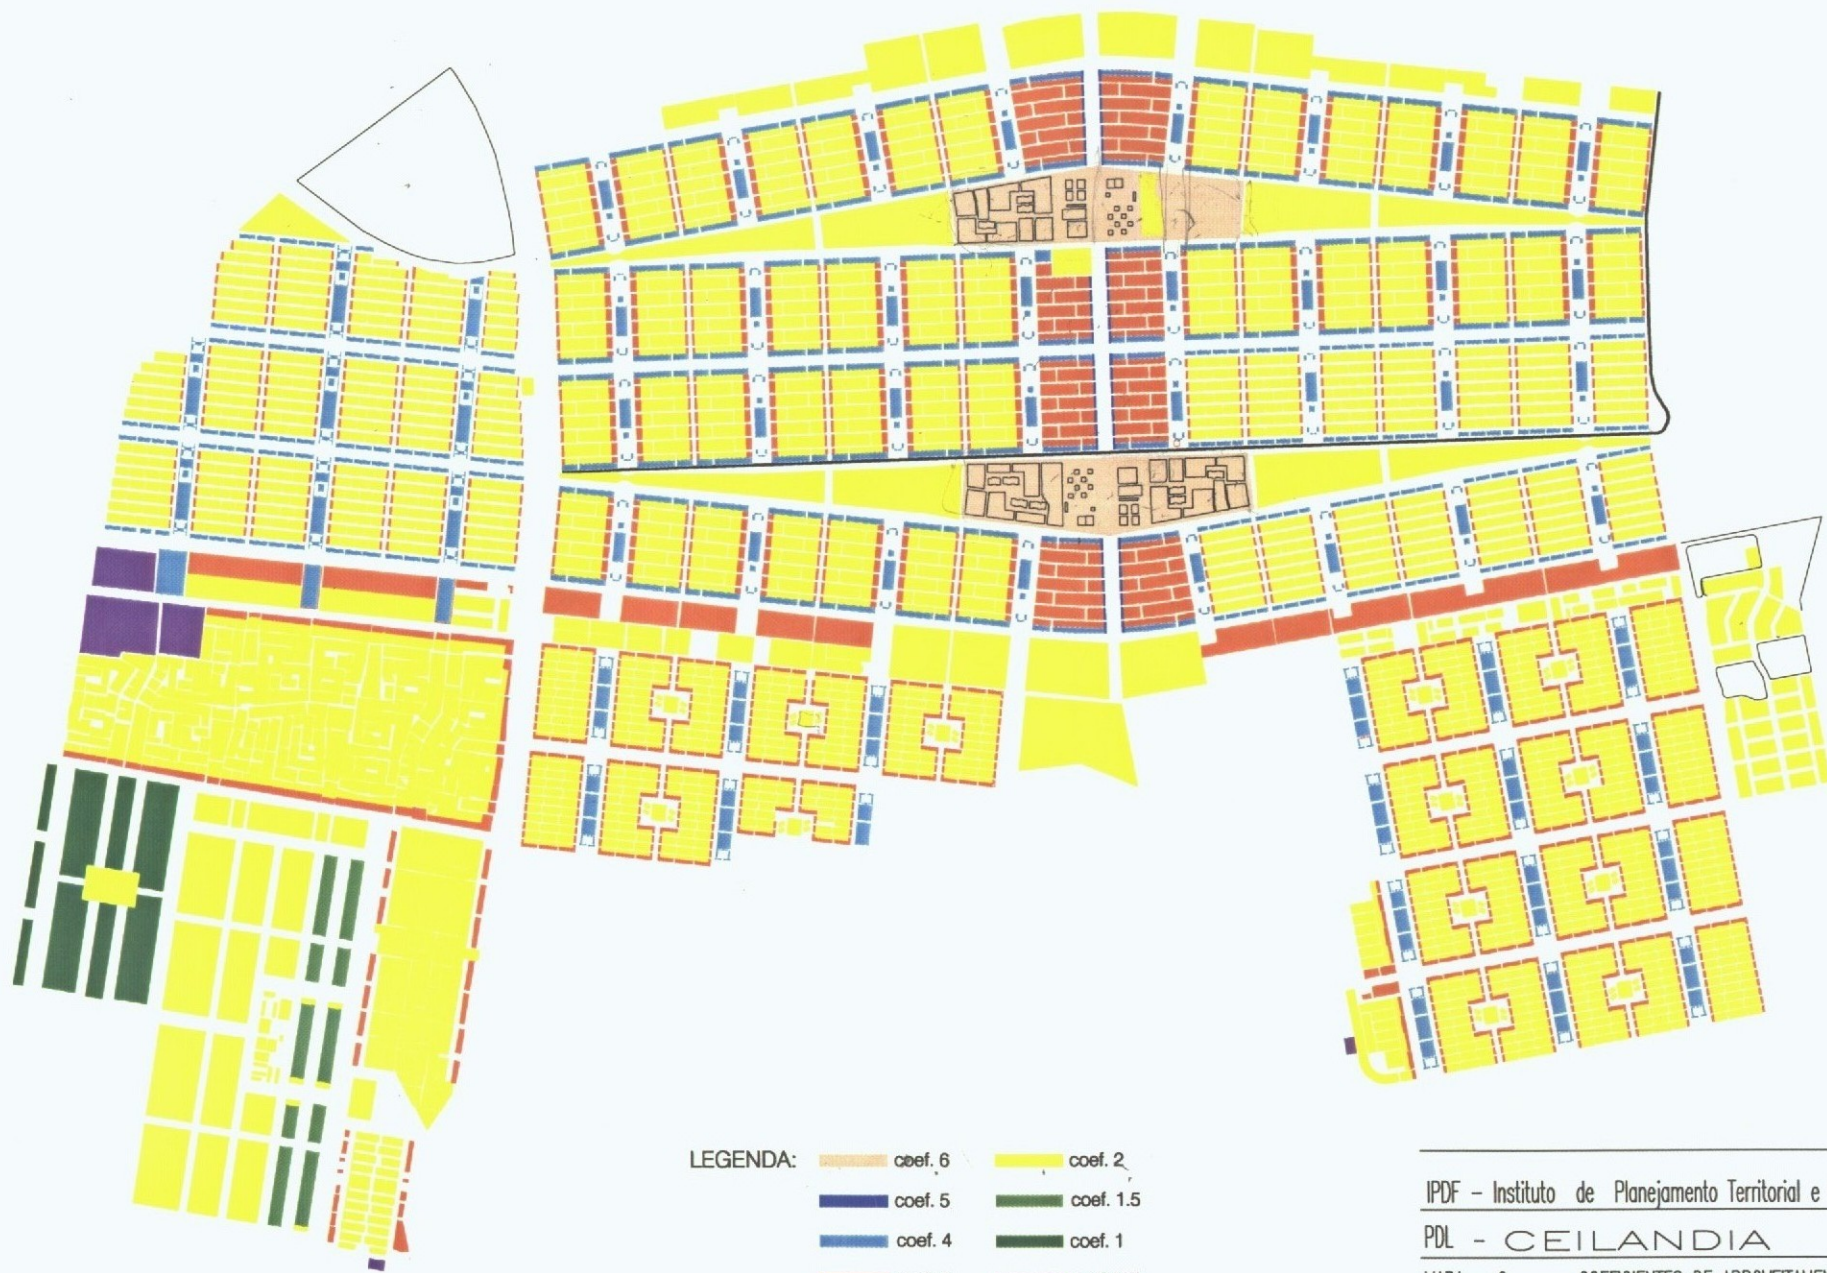



- LEGENDA:
- L0
 - L1
 - L2
 - L3

IPDF - Instituto de Planejamento Territorial e Urbano do DF
PDL - CEILÂNDIA
MAPA - 5 USO DO SOLO



LEGENDA:


	coef. 6		coef. 2
	coef. 5		coef. 1.5
	coef. 4		coef. 1
	coef. 3		coef. 0.5


IPDF - Instituto de Planejamento Territorial e Urbano do DF

PDL - CEILANDIA

MAPA - 6 COEFICIENTES DE APROVEITAMENTO

BASE CARTOGRAFICA - CODEPLAN esc: 1:75.000

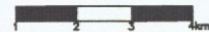

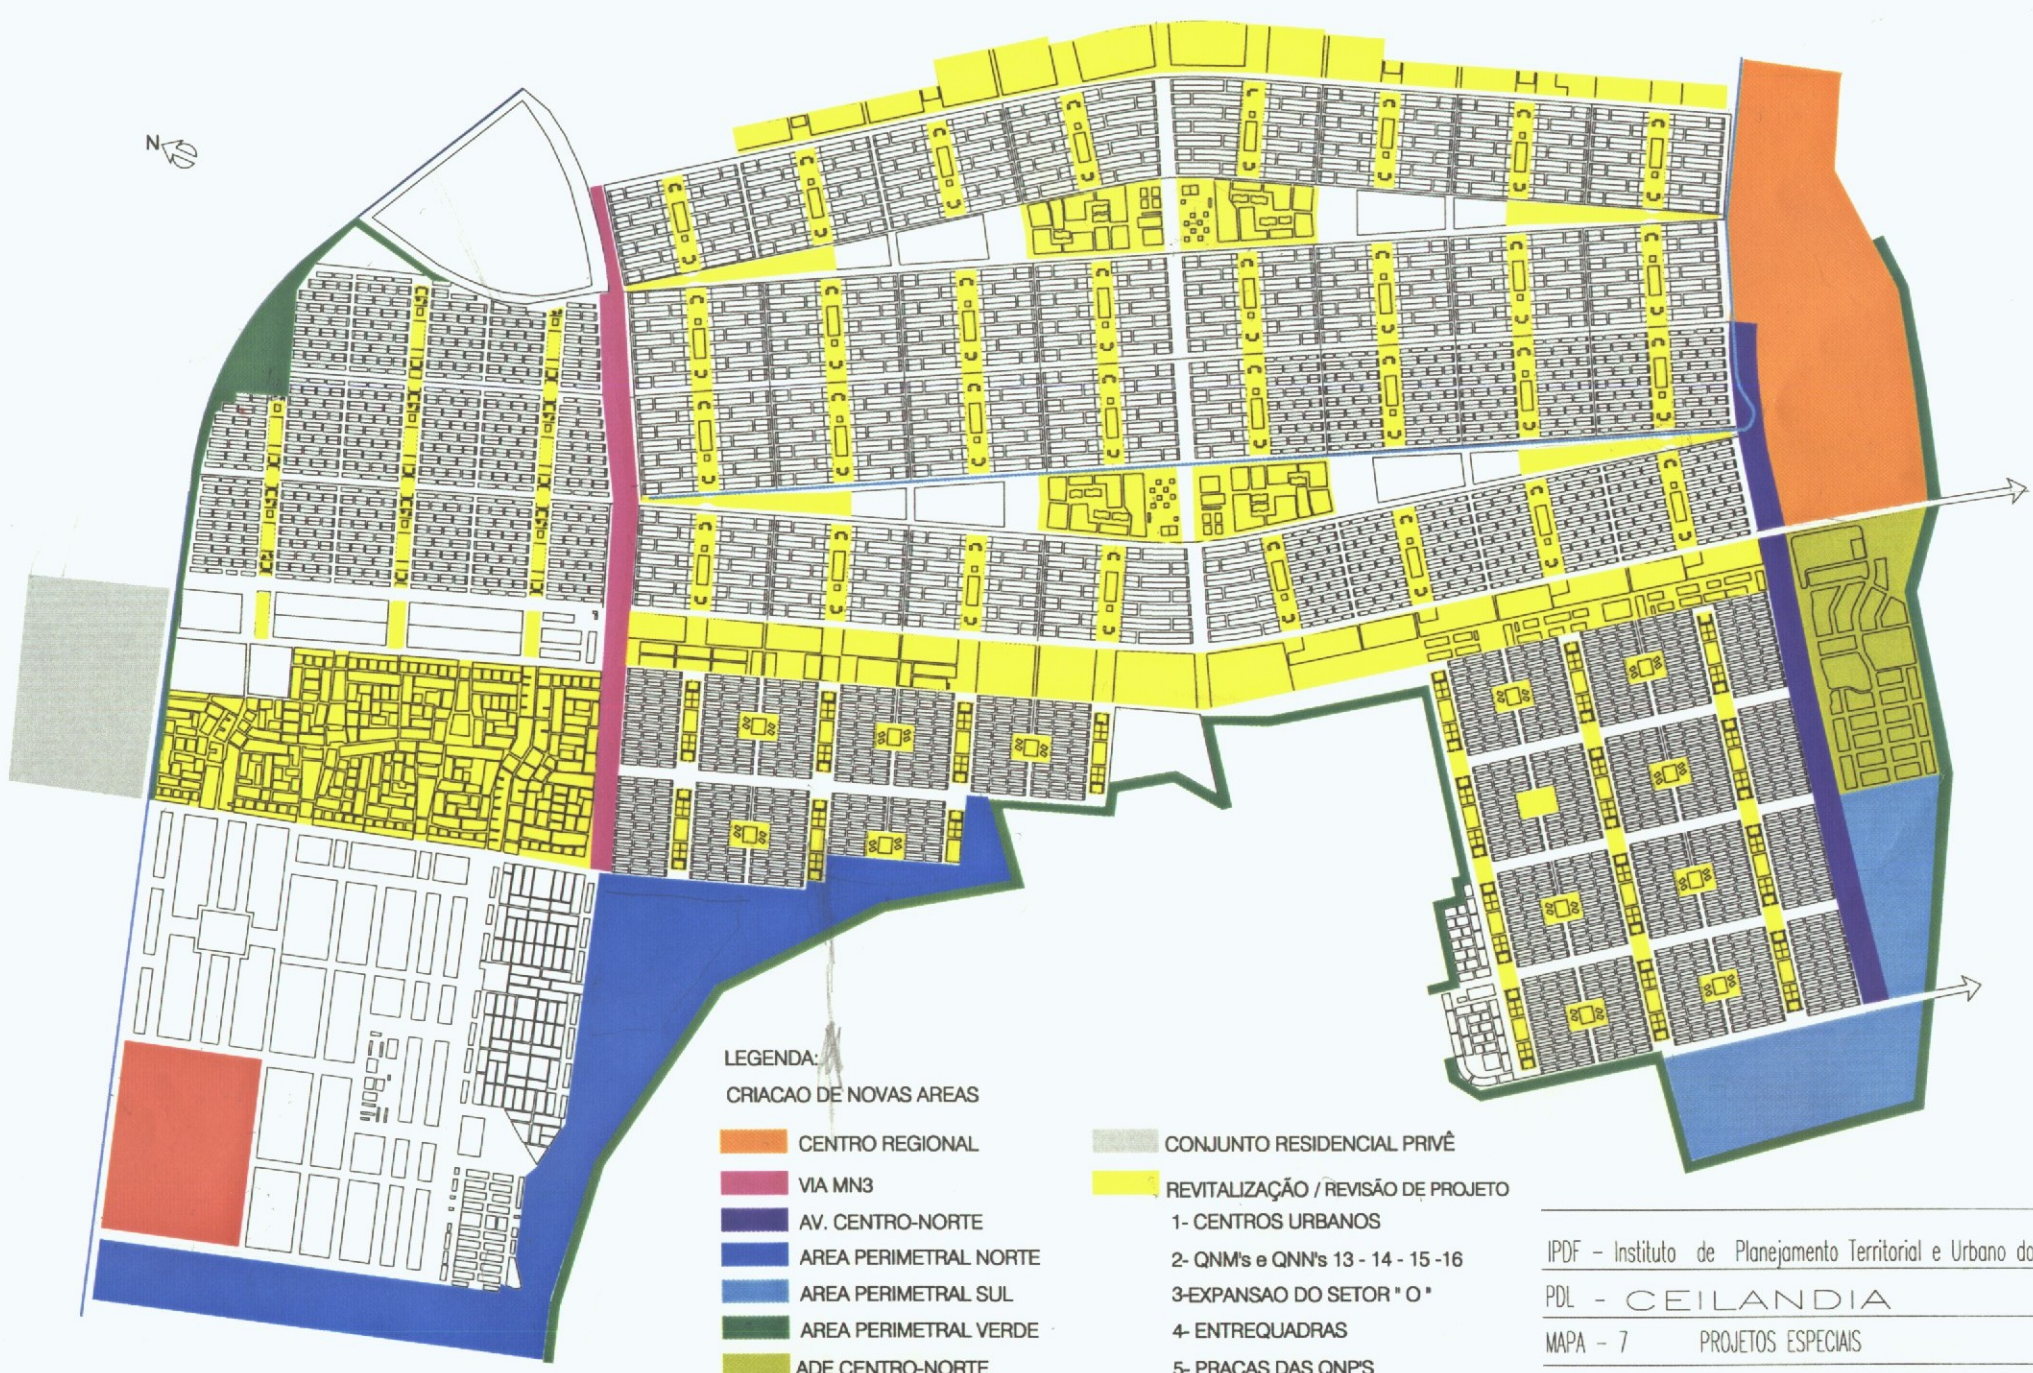

LEGENDA:

CRIACAO DE NOVAS AREAS

- CENTRO REGIONAL
- VIA MN3
- AV. CENTRO-NORTE
- AREA PERIMETRAL NORTE
- AREA PERIMETRAL SUL
- AREA PERIMETRAL VERDE
- ADE CENTRO-NORTE
- ADE DESCOBERTO

- CONJUNTO RESIDENCIAL PRIVÊ
- REVITALIZAÇÃO / REVISÃO DE PROJETO
 - 1- CENTROS URBANOS
 - 2- QNM's e QNN's 13 - 14 - 15 - 16
 - 3-EXPANSÃO DO SETOR " O "
 - 4- ENTREQUADRAS
 - 5- PRACAS DAS QNPS
 - 6- QNMs e QNNs 27 a 34

IPDF - Instituto de Planejamento Territorial e Urbano do DF

PDL - CEILÂNDIA

MAPA - 7 PROJETOS ESPECIAIS

BASE CARTOGRAFICA - CODEPLAN esc: 1:75.000

